

UCHWAŁA Nr 357/17
Zarządu Powiatu Działdowskiego
z dnia 13 września 2017r.

w sprawie: wyrażenia zgody na lokalizację inwestycji oraz na dysponowanie na cele budowlane nieruchomością oznaczoną jako działka nr 2006/4 obręb miasto Działdowo

Na podstawie art. 32 ust. 2 pkt 3 ustawy z dnia 5 czerwca 1998 r. o samorządzie powiatowym (t.j. Dz. U. z 2016 r. poz. 814 ze zm.), oraz art. 32 ust.4 pkt 2 ustawy z dnia 7 lipca 1994 r. – Prawo budowlane (t.j. Dz. U. z 2017 r. poz. 1332) Zarząd Powiatu Działdowskiego uchwała co następuje:

§ 1.

Wyraża się zgodę **Polskiej Spółce Gazownictwa Sp. z o.o. Oddział Zakład Gazowniczy w Olsztynie ul. Lubelska 42 A 10-409 Olsztyn w imieniu i na rzecz której działa Pan Wojciech Grabowski „Warmex” Kisiny 84 13-200 Działdowo** na lokalizację inwestycji oraz na dysponowanie na cele budowlane, w zakresie niezbędnym do realizacji inwestycji, nieruchomością stanowiącą własność Powiatu Działdowskiego, oznaczoną jako działka nr 2006/4 o pow. 0,0811 ha, obręb miasto Działdowo, dla której Sąd Rejonowy w Działdowie prowadzi księgę wieczystą EL1D/00040686/6, w związku z planowaną inwestycją, polegającą na umieszczeniu szafki gazowej na granicy działki, zgodnie z załącznikiem graficznym stanowiącym integralną część niniejszej uchwały.

Niniejszą zgodę wydaje się w celu uzyskania pozwolenia na budowę.

§ 2.

Wykonanie uchwały powierza się Przewodniczącemu Zarządu Powiatu Działdowskiego.


§ 3.

Uchwała wchodzi w życie z dniem jej podjęcia.

**Przewodniczący Zarządu
Powiatu Działdowski**


w/z 
Wicestarosta

Załącznik do uchwały Nr 357/17 Zarządu Powiatu Działdowskiego z d

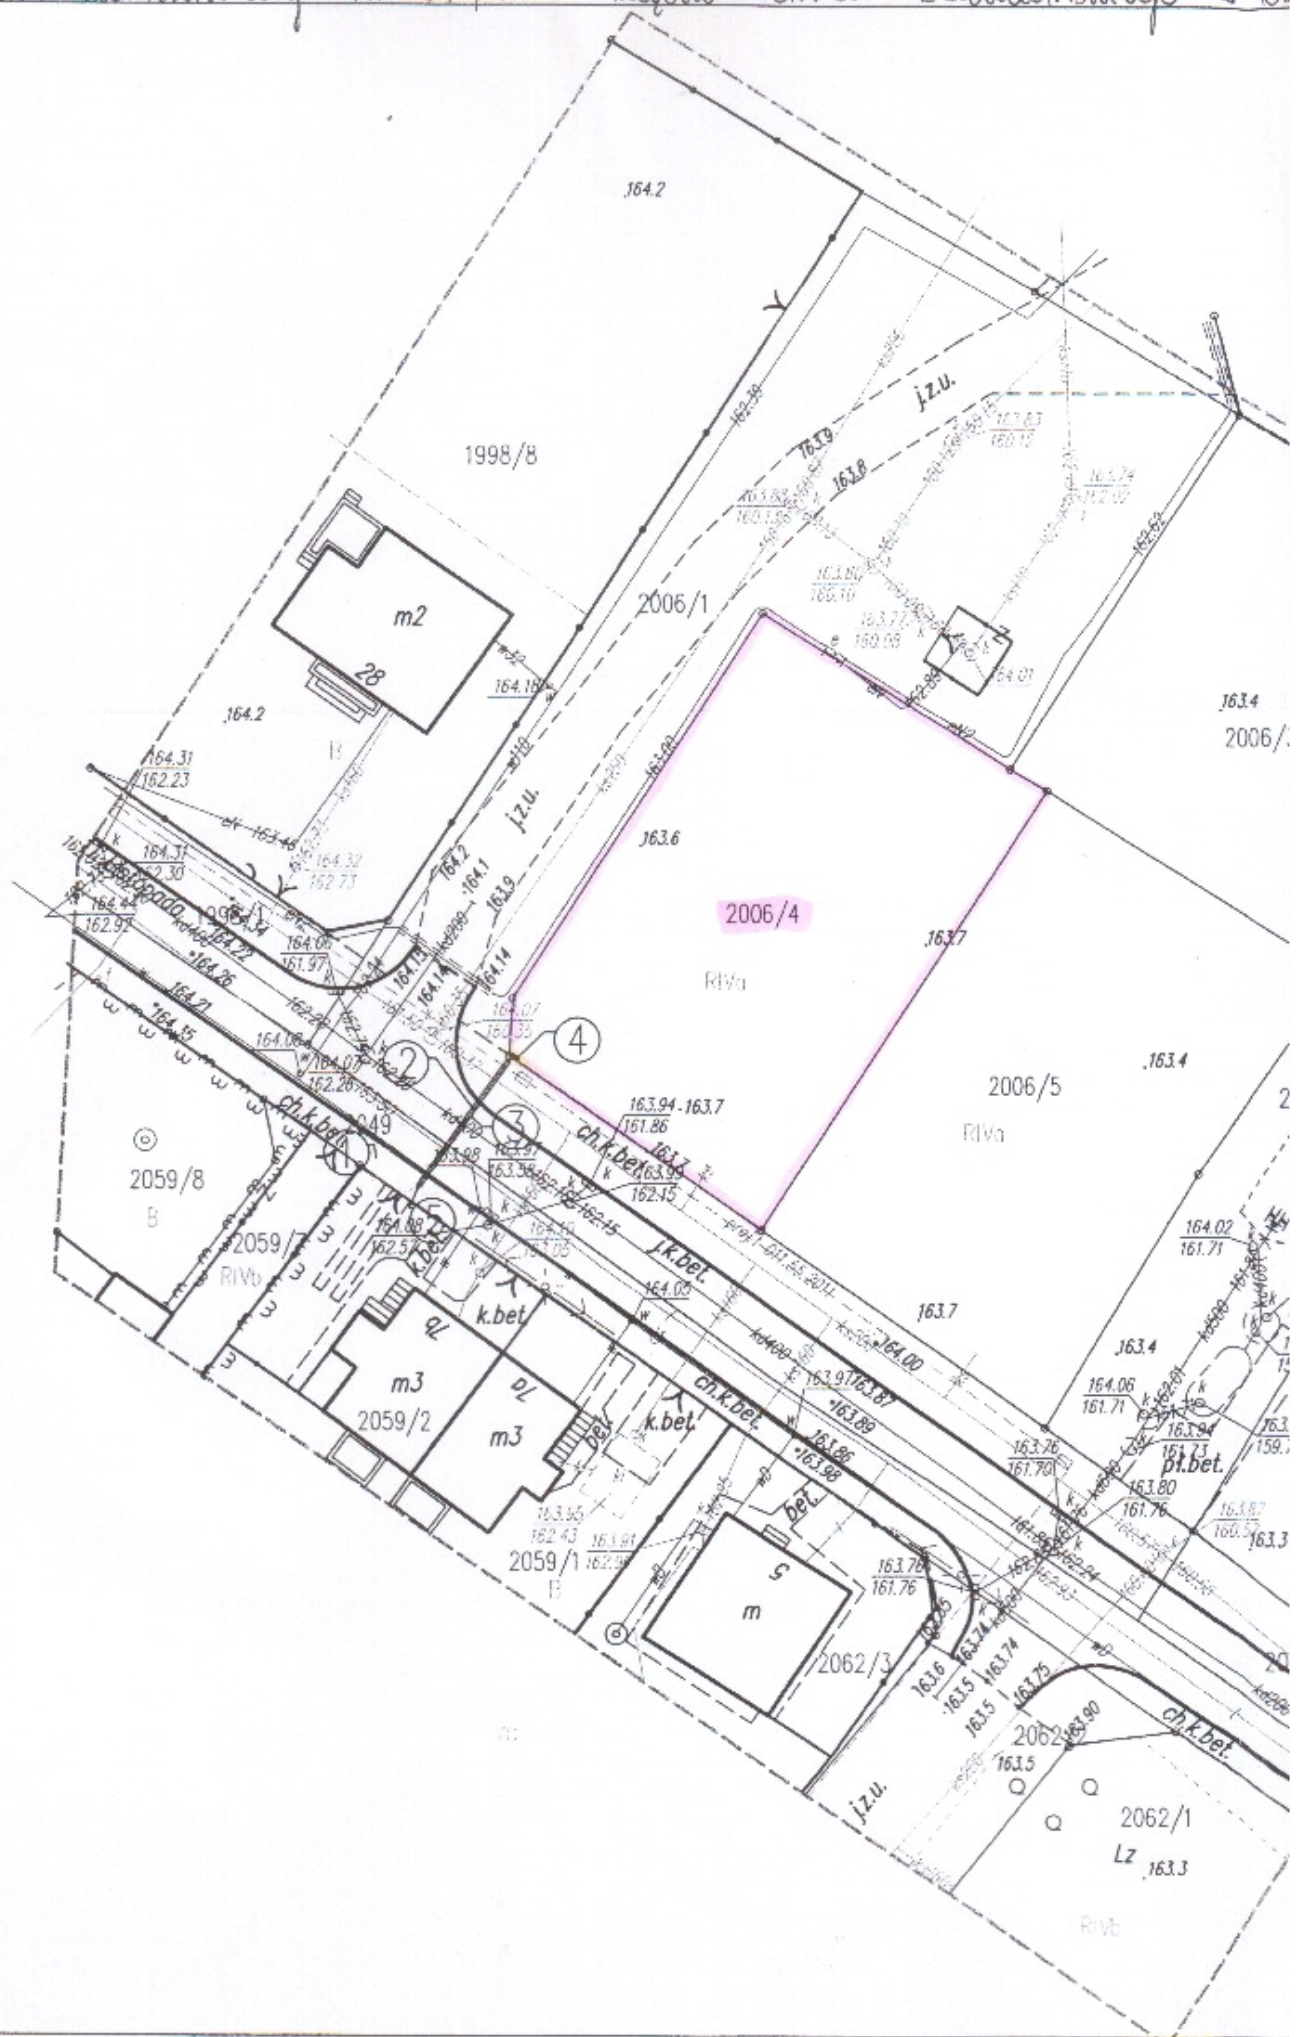

dnia 13 września 2017 r.

PROJEKT ZAGOSPODAROWANIA TERENU SKALA 1:500

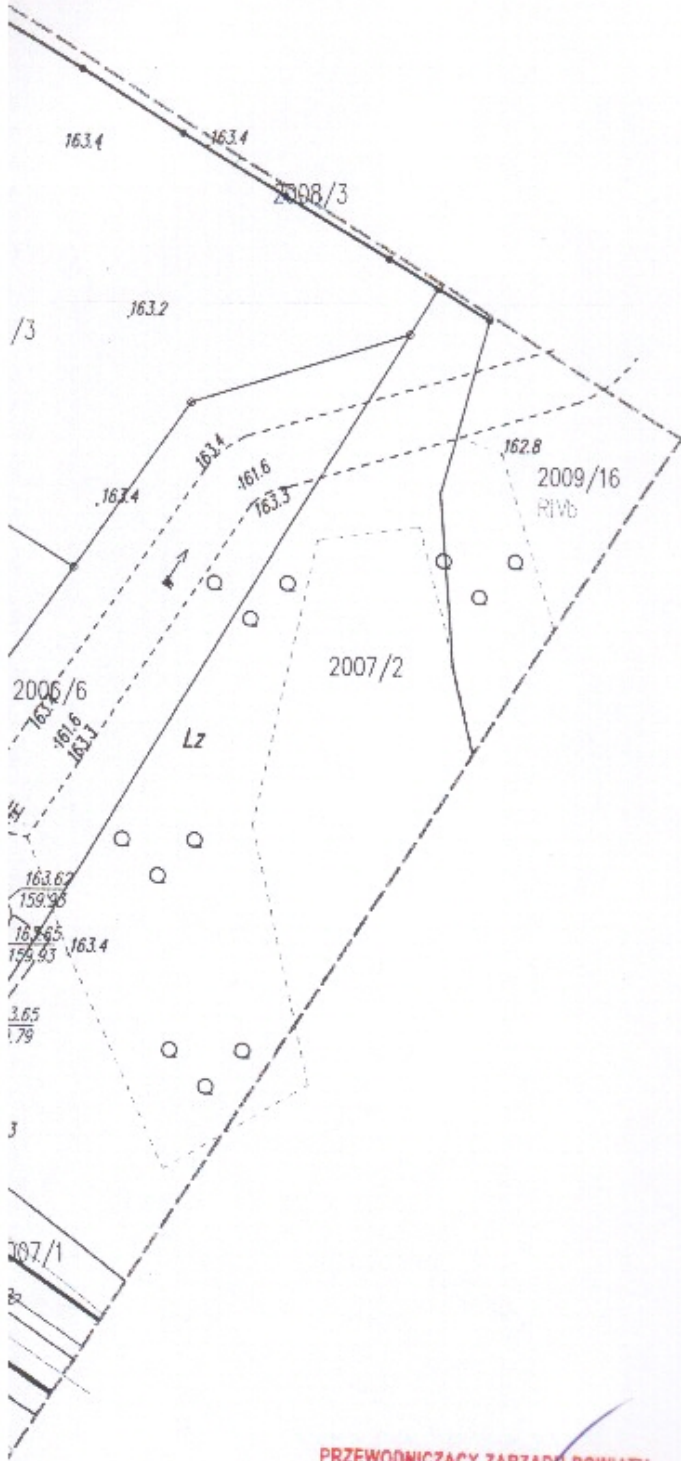

PRZEWODNICZĄCY ZARZĄDZĄ POWIATU
wz. mgr Marian Brandt
WICESTAROSTA

OPIS:

1. ISTN. GAZOCIĄG N/C PE dn 110 [mm]
2. PROJ. PRZYŁ. GAZU N/C PE dn 40 [mm] L=11,1 m
3. RURA OSŁONOWA PE dn 90 [mm] L= 10,5 m
4. PROJ. PUNKT NA K. G. I GAZOMIERZ
(na granicy posesji)
5. ZAWÓR BTR

WARMEX

| | |
|--|-----------------|
| Temat: PROJEKT BUDOWLANY PRZYŁĄCZA GAZU N.C. - PLAN ZAGOSPODAROWANIA | |
| Objekt: BUDYNEK UŻYTECZNOŚCI PUBLICZNEJ | Skala: 1:500 |
| Adres: Działkowo ul. 11 Listopada dz. nr 2006/4 | Data: 08.2017r. |
| Inwestor: PSG sp. z o.o. Oddział Zakład Gazowniczy w Olsztynie | Rys. nr 1 |
| Projektował | |
| mgr inż. Wojciech Grabowski, nr WAM/D113/PWOS/15 | |
| mgr inż. Sylwia Łuzewicz | |